



ESTANCIA CHAPELCO

REAL ESTATE . MOUNTAIN DEVELOPMENT



CHAPELCO
GOLF & RESORT




WWW.ESTANCIACHAPELCO.COM
INFO@ESTANCIACHAPELCO.COM

PLACHETA DESCRIPTIVA


INMUEBLE		MATRÍCULA CATASTRAL					SUPERFICIE POLIGONO
DESIGNACION INTERNA B39	POLIGONO DE PLANTA BAJA 00-108	DPTO 15	CIRC RR	SECC 023	PARCEL 5322	SUB-PAR 00108	1962.22 m²

DESCRIPCION GRÁFICA

ESCALA 1:1000

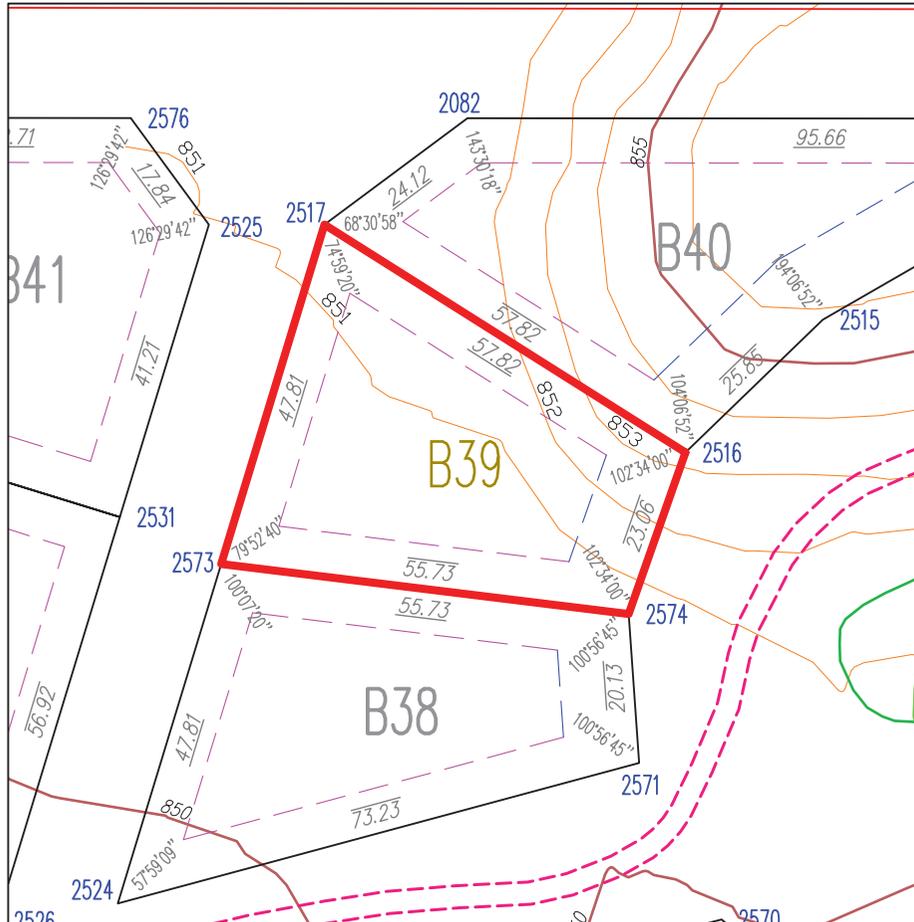

NORTE

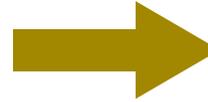

LOTES - Colonia Maipú
Ruta Nac. 234 - Loma Atravesada de Taylor
Paraje Chapelco Chico
San Martín de los Andes - Neuquén



REFERENCIAS

- 2410 Numero de vértice
- Retiro de construcción
- Retiro de construcción(s)/cancha
- ~ Camino de carritos
- Servidumbre de servicios
- ~ Curva de nivel 1m
- ~ Curva de nivel 5m